Calmy Planning & Design

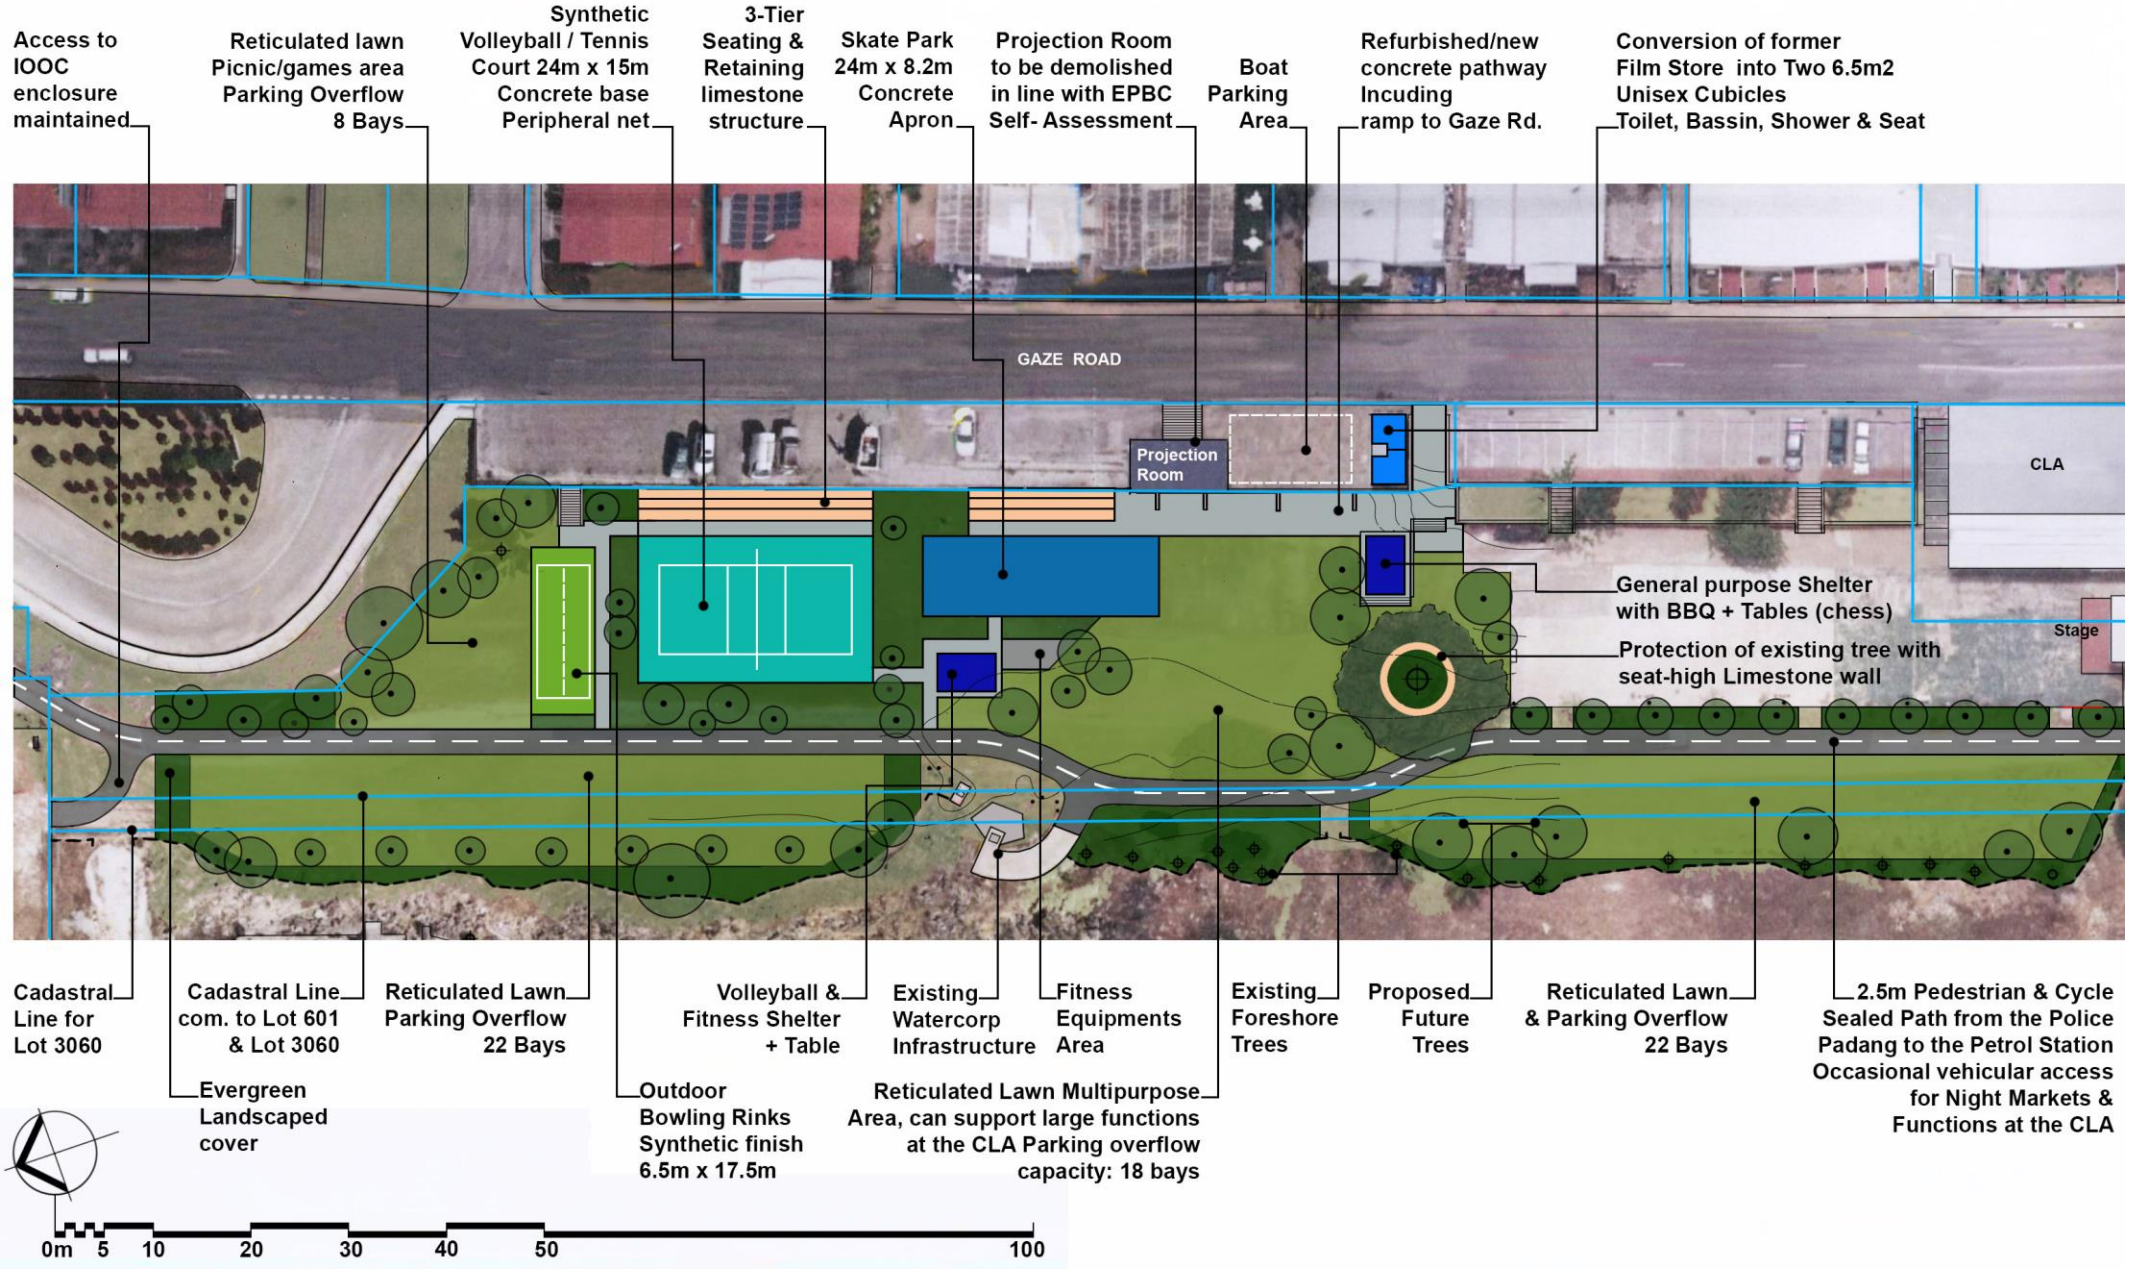


# MASTERPLAN REVISED LAYOUT Aug.2020

Calmy Planning & Design Pty. Ltd. ABN 20 137 599 949 - Tel (08)9450 6874 – M 0457 804 266
58 Bradshaw Crescent - MANNING WA 6152 - hervecalmy@gmail.com